
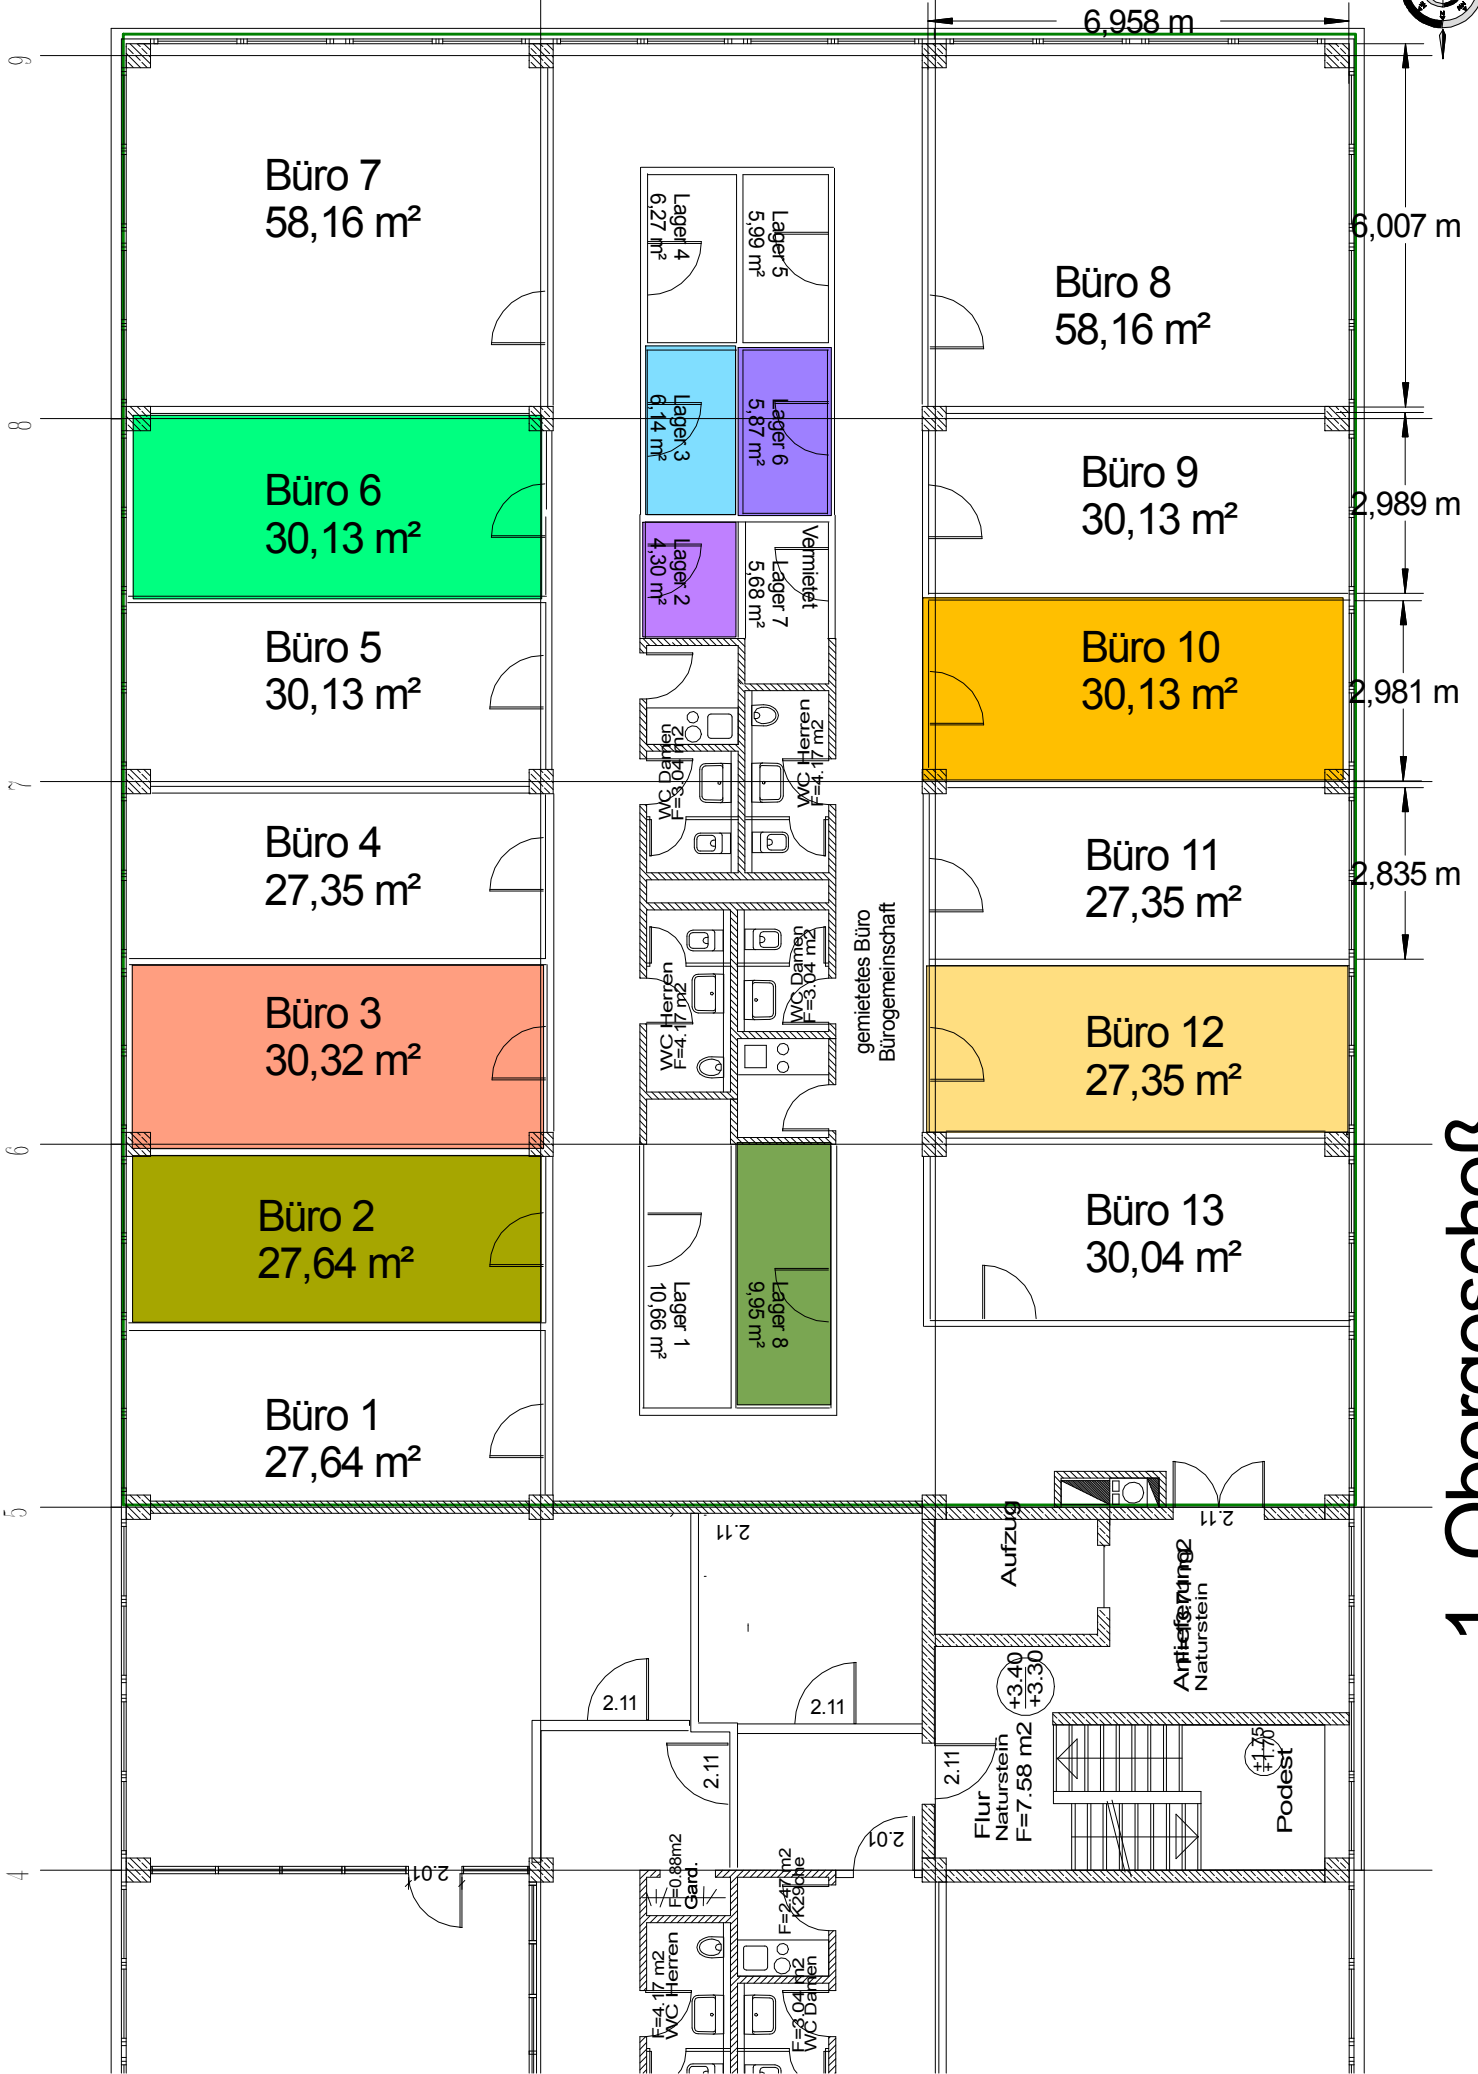


1. OG Bürogemeinschaft

(Die Angegebenen "m²" Zahlen sind incl. Gemeinschaftsfläche und sind ca.-Maße)

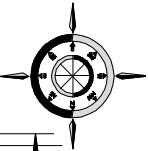

1. Obergeschoß