


## 2. OG Bürogemeinschaft

(Die Angegebenen "m<sup>2</sup>" Zahlen sind incl. Gemeinschaftsfläche und sind ca.-Maße)

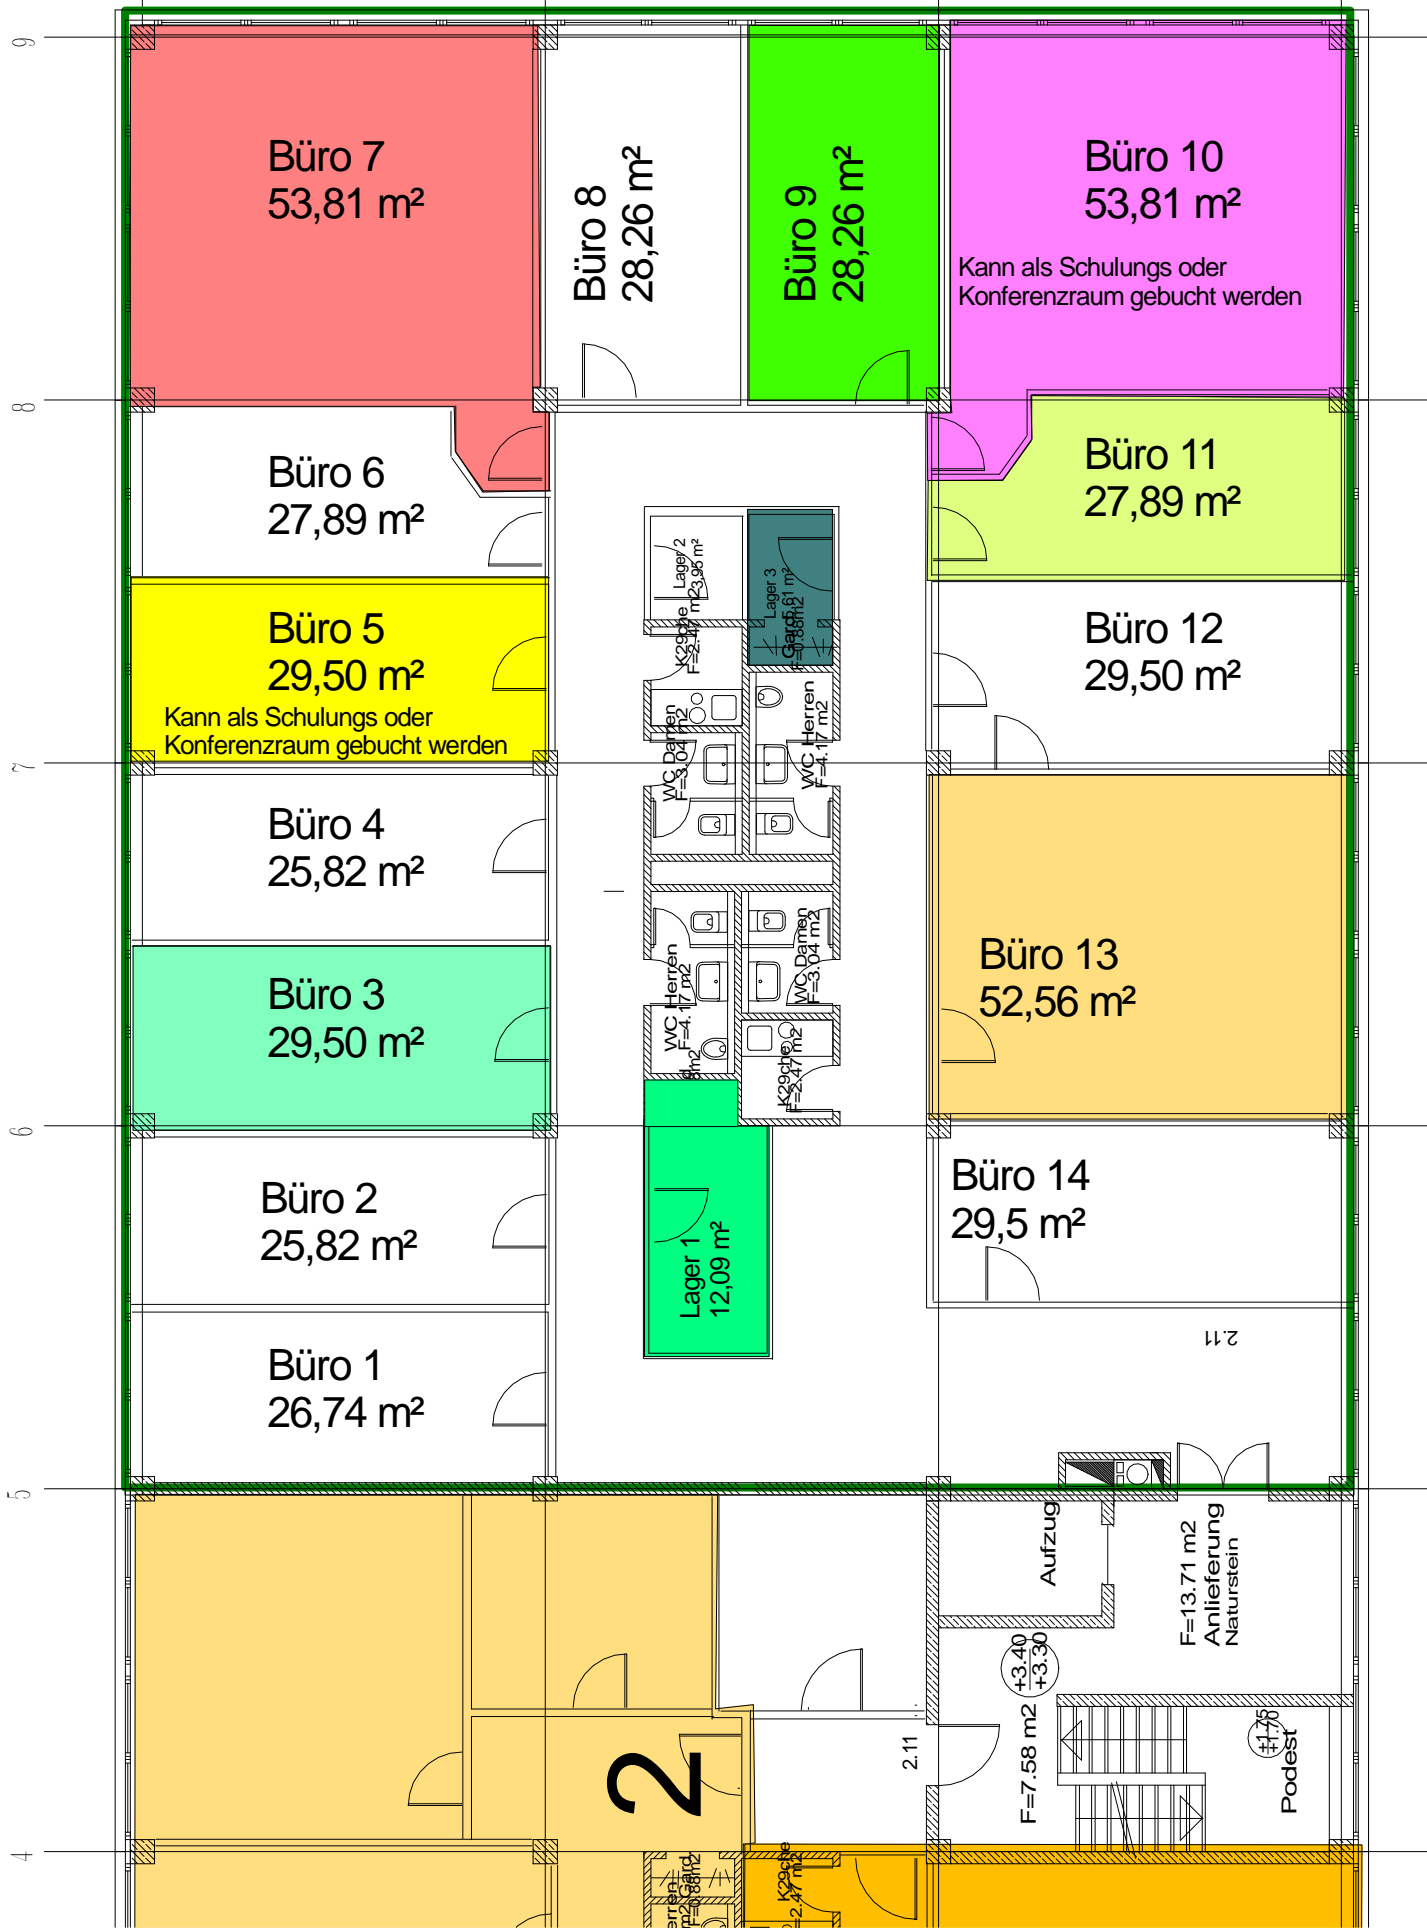

2. Obergeschoß